


ÚZEMNÝ PLÁN OBCE RAKŠA

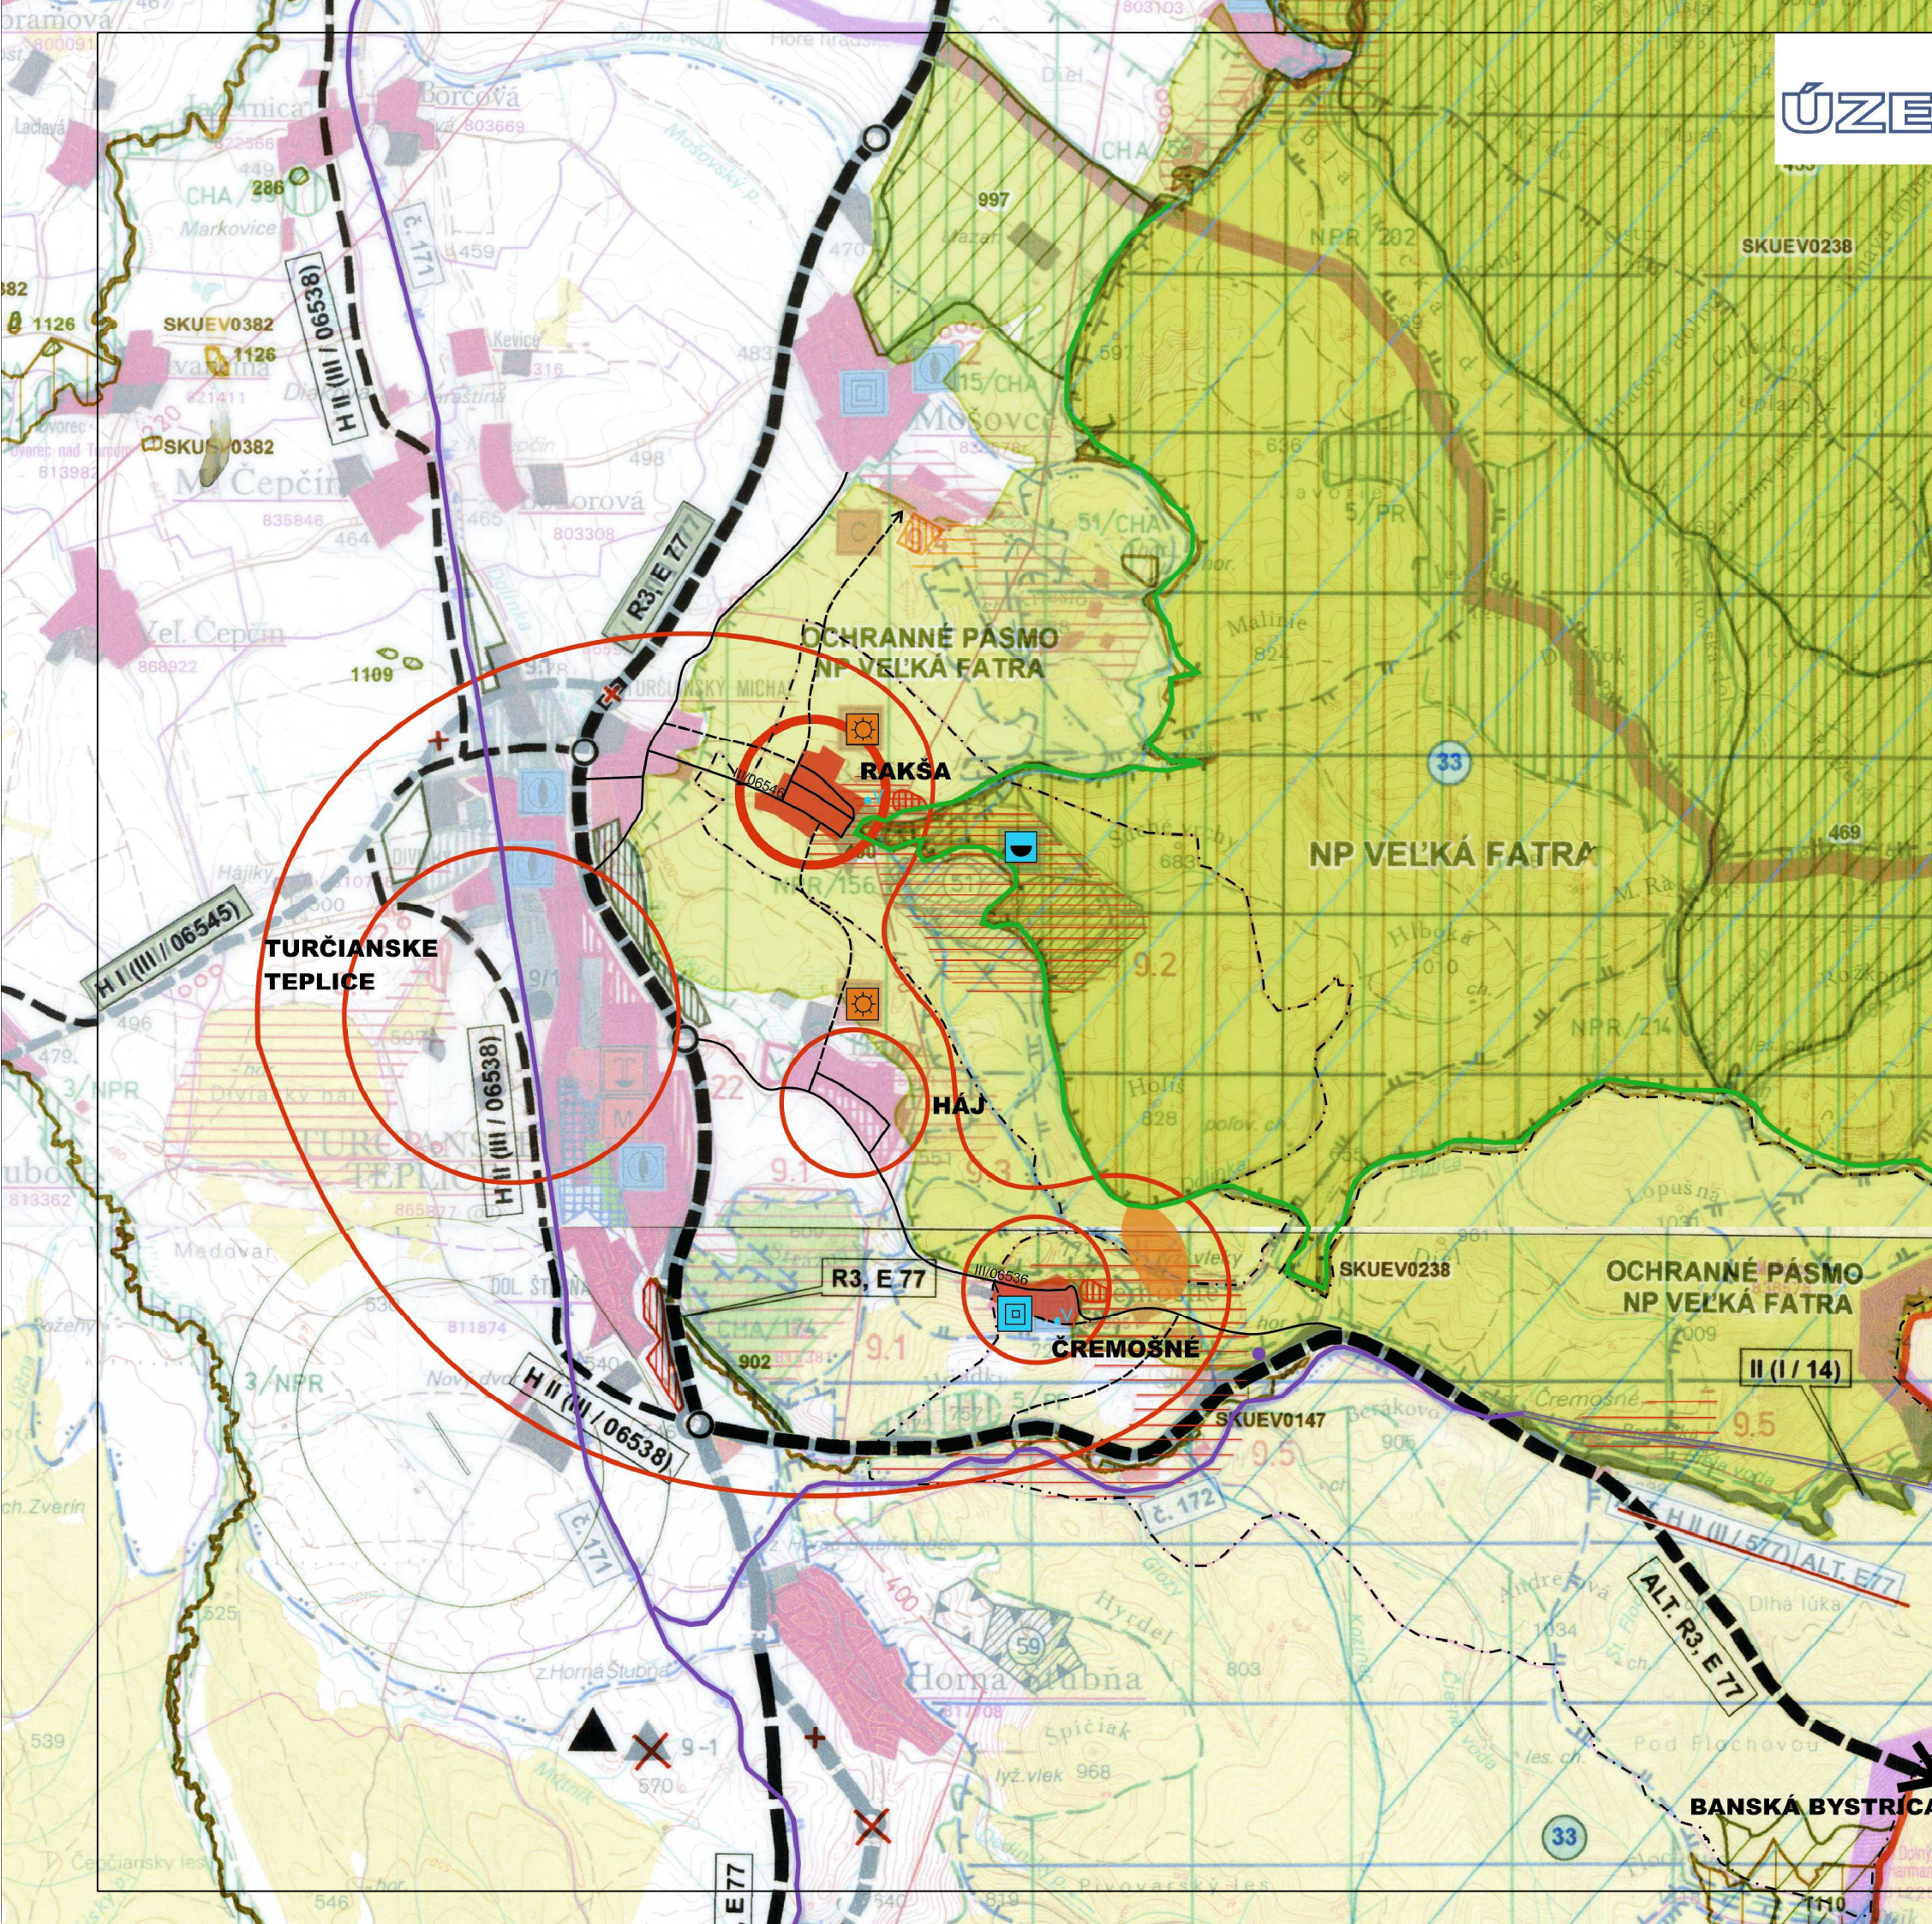

LEGENDA VÚC ŽSK

STAV	NÁVRH	VÝHLAD	OPIS
[Symbol]	[Symbol]	[Symbol]	HRANICA RIEŠENÉHO ÚZEMIA
[Symbol]	[Symbol]	[Symbol]	HRANICA OKRESU
[Symbol]	[Symbol]	[Symbol]	HRANICA KATASTRÁLNEHO ÚZEMIA
[Symbol]	[Symbol]	[Symbol]	OBÝTNÉ PLOCHY A PLOCHY OV
[Symbol]	[Symbol]	[Symbol]	PLOCHY PRIEMYSELNEJ VÝROBY, SKLADOV
[Symbol]	[Symbol]	[Symbol]	ZARIADENIA PODNIKOVÝCH VÝROBY
[Symbol]	[Symbol]	[Symbol]	PLOCHY ŠPORTOVÝCH ZARIADENÍ
[Symbol]	[Symbol]	[Symbol]	PLOCHY REKREÁCIE A TURIZMU
[Symbol]	[Symbol]	[Symbol]	REKREAČNÝ PRIESTOR VÝŠIEHO VÝZNAMU (PNE DYNAMICKÉ AKTIVITY)
[Symbol]	[Symbol]	[Symbol]	PLOCHY VÝZNAMNEJ ZELENÉ A CRTOROV
[Symbol]	[Symbol]	[Symbol]	PLOCHY LESOPARKOV
[Symbol]	[Symbol]	[Symbol]	PLOCHY KÚPELNÝCH ZARIADENÍ
[Symbol]	[Symbol]	[Symbol]	VNÚTORNE KÚPEĽNÉ ÚZEMIE
[Symbol]	[Symbol]	[Symbol]	CIELOVÉ Miesto TURIZMU A REKREÁCIE
[Symbol]	[Symbol]	[Symbol]	MEZINÁRODNÉ STREDISKO TURIZMU
[Symbol]	[Symbol]	[Symbol]	CELOŠTÁTNE STREDISKO TURIZMU
[Symbol]	[Symbol]	[Symbol]	LIEČEBNÉ A REKREAČNÉ KÚPELE
[Symbol]	[Symbol]	[Symbol]	PLOCHY OSOBNITNEHO URČENIA
[Symbol]	[Symbol]	[Symbol]	IDENTIFIKÁCIA VÝHRADNÝCH LOŽISK NEHRASTÝCH SUROVIN
[Symbol]	[Symbol]	[Symbol]	DŮBÝVAČI PRIESTOR LOŽISK NEHRASTÝCH SUROVIN
[Symbol]	[Symbol]	[Symbol]	CHRÁNENÉ LOŽISKOVÉ ÚZEMIE
[Symbol]	[Symbol]	[Symbol]	LOŽISKO RAŠELINY
[Symbol]	[Symbol]	[Symbol]	DIANICA
[Symbol]	[Symbol]	[Symbol]	CESTA I. A II. TREDY
[Symbol]	[Symbol]	[Symbol]	ALT. TRASA DIANICE
[Symbol]	[Symbol]	[Symbol]	MIKROUROVŇOVÁ KRÍŽOVATKA
[Symbol]	[Symbol]	[Symbol]	CESTNÝ TUNEL

LEGENDA

STAV	NÁVRH	VÝHLAD	OPIS
[Symbol]	[Symbol]	[Symbol]	HRANICA KATASTRA
[Symbol]	[Symbol]	[Symbol]	PLOCHA BÝVANIA V RIEŠENOM ÚZEMÍ
[Symbol]	[Symbol]	[Symbol]	REKREAČNÝ PRIESTOR-LYŽ. STREDISKO
[Symbol]	[Symbol]	[Symbol]	ARCHEOLOGICKÁ LOKALITA
[Symbol]	[Symbol]	[Symbol]	PAMIAŤOVÁ ZÓNA VYTIPOVANÁ
[Symbol]	[Symbol]	[Symbol]	ŽELEZNICA, TUNEL
[Symbol]	[Symbol]	[Symbol]	STANICA ŽSR
[Symbol]	[Symbol]	[Symbol]	CESTY III. TREDY
[Symbol]	[Symbol]	[Symbol]	VODNÉ TOKY A PLOCHY
[Symbol]	[Symbol]	[Symbol]	NP VEĽKÁ FATRA
[Symbol]	[Symbol]	[Symbol]	MIKROREGION
[Symbol]	[Symbol]	[Symbol]	VODOJEM

Obec RAKŠA schvaľuje tento dokument Územný plán uznesením Obecného zastupiteľstva v Rakši č.: 3/2004 zo dňa 11. 6. 2004



SPRACOVATEĽ		Akad.arch. Milan Jesenský, Ing.arch. Nora Hejzarová	
OBSTARÁVATEĽ		Obec Rakša	
HL. RIEŠITEĽ		Ing.arch. Nora Hejzarová	
ŠIRŠIE VZŤAHY			Číslo výkresu 1
		Dátum 06 / 2007	Mierka 1 : 50 000