


ÚZEMNÝ PLÁN OBCE RAKŠA

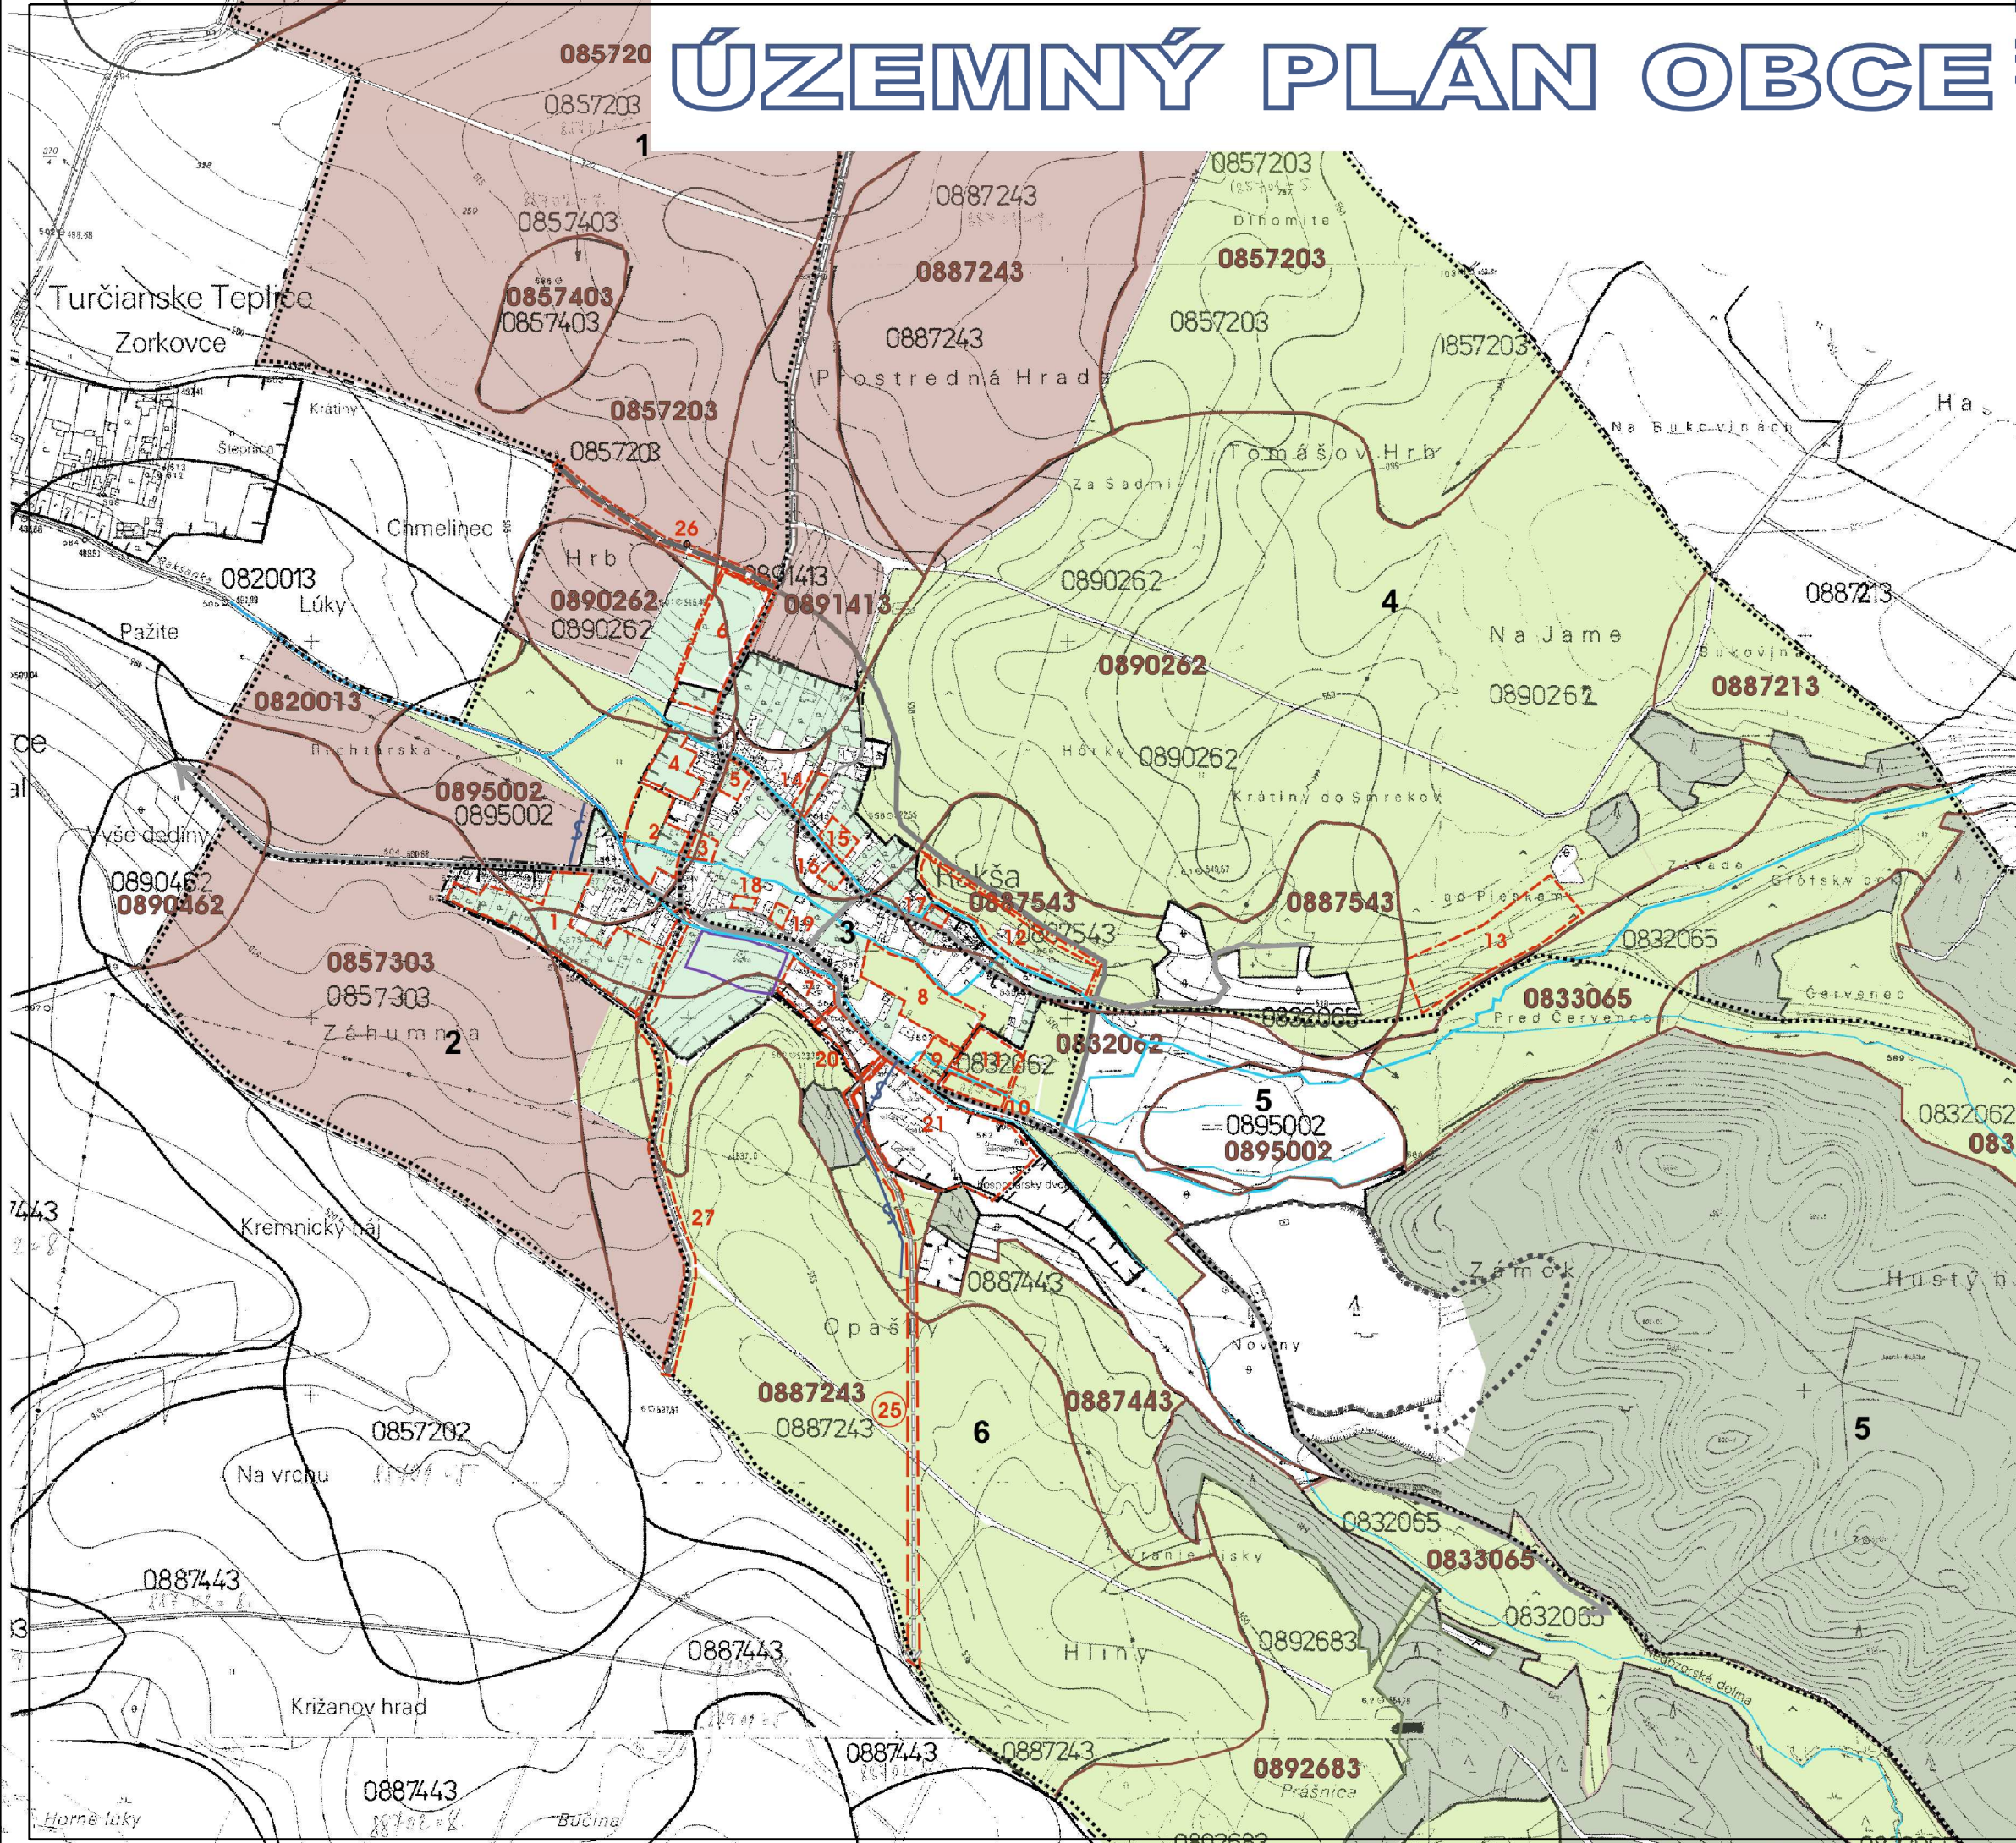

LEGENDA

STAV	NÁVRH	VÝHLAD	OPIS
---	---	---	HRANICA KATASTRA
---	---	---	HRANICA ZASTAVANÉHO ÚZEMIA OBCE K 1.1.1990
---	---	---	HRANICE A ČÍSLA URBANISTICKÝCH OKRSKOV
---	---	---	ORNÁ PODA
---	---	---	TTP - TRVALÉ TRÁVNATÉ PORASTY
---	---	---	ZÁHRADY
---	---	---	LESNÁ PODA
---	---	---	HRANICA BPEJ /bonitovanej pôdno - ekologickej jednotky/
---	---	---	KÓD BPEJ
---	---	---	ZASTAVANÉ PLOCHY
---	---	---	HRANICA LOKALITY PREDPOKLADANÉHO ODŇATIA POĽNOHOSP. PODY
---	---	---	ČÍSLO LOKALITY
---	---	---	HRANICA LOKALITY PREDPOKLADANÉHO ODŇATIA LESNEJ PODY
---	---	---	CESTY A SPEVNENÉ PLOCHY
---	---	---	VODNÉ TOKY A PLOCHY
---	---	---	ODVODNOVACÍ KANÁL
---	---	---	DOBÝVACÍ LOM
---	---	---	ZASNEŽOVACIA NÁDRŽ

Obec RAKŠA schvaľuje tento dokument
 Územný plán
 uznesením Obecného zastupiteľstva v Rakši
 č. 3/2007 zo dňa 14.6.2007



SPRACOVATEĽ	Akad.arch. Milan Jesenský, Ing.arch. Nora Hejzarová	
OBSTARÁVATEĽ	Obec Rakša	
VÝKRES BUDÚCEHO MOŽNÉHO POUŽITIA POLNOHOSPODÁRSKEJ A LESNEJ PODY NA NEPOLNOHOSPODÁRSKE ÚČELY		Číslo výkresu 6
HL. RIŠITEĽ	Ing.arch. Nora Hejzarová	Dátum 06 / 2007
		Mierka 1 : 10 000