


ÚZEMNÝ PLÁN OBCE

RAKŠA

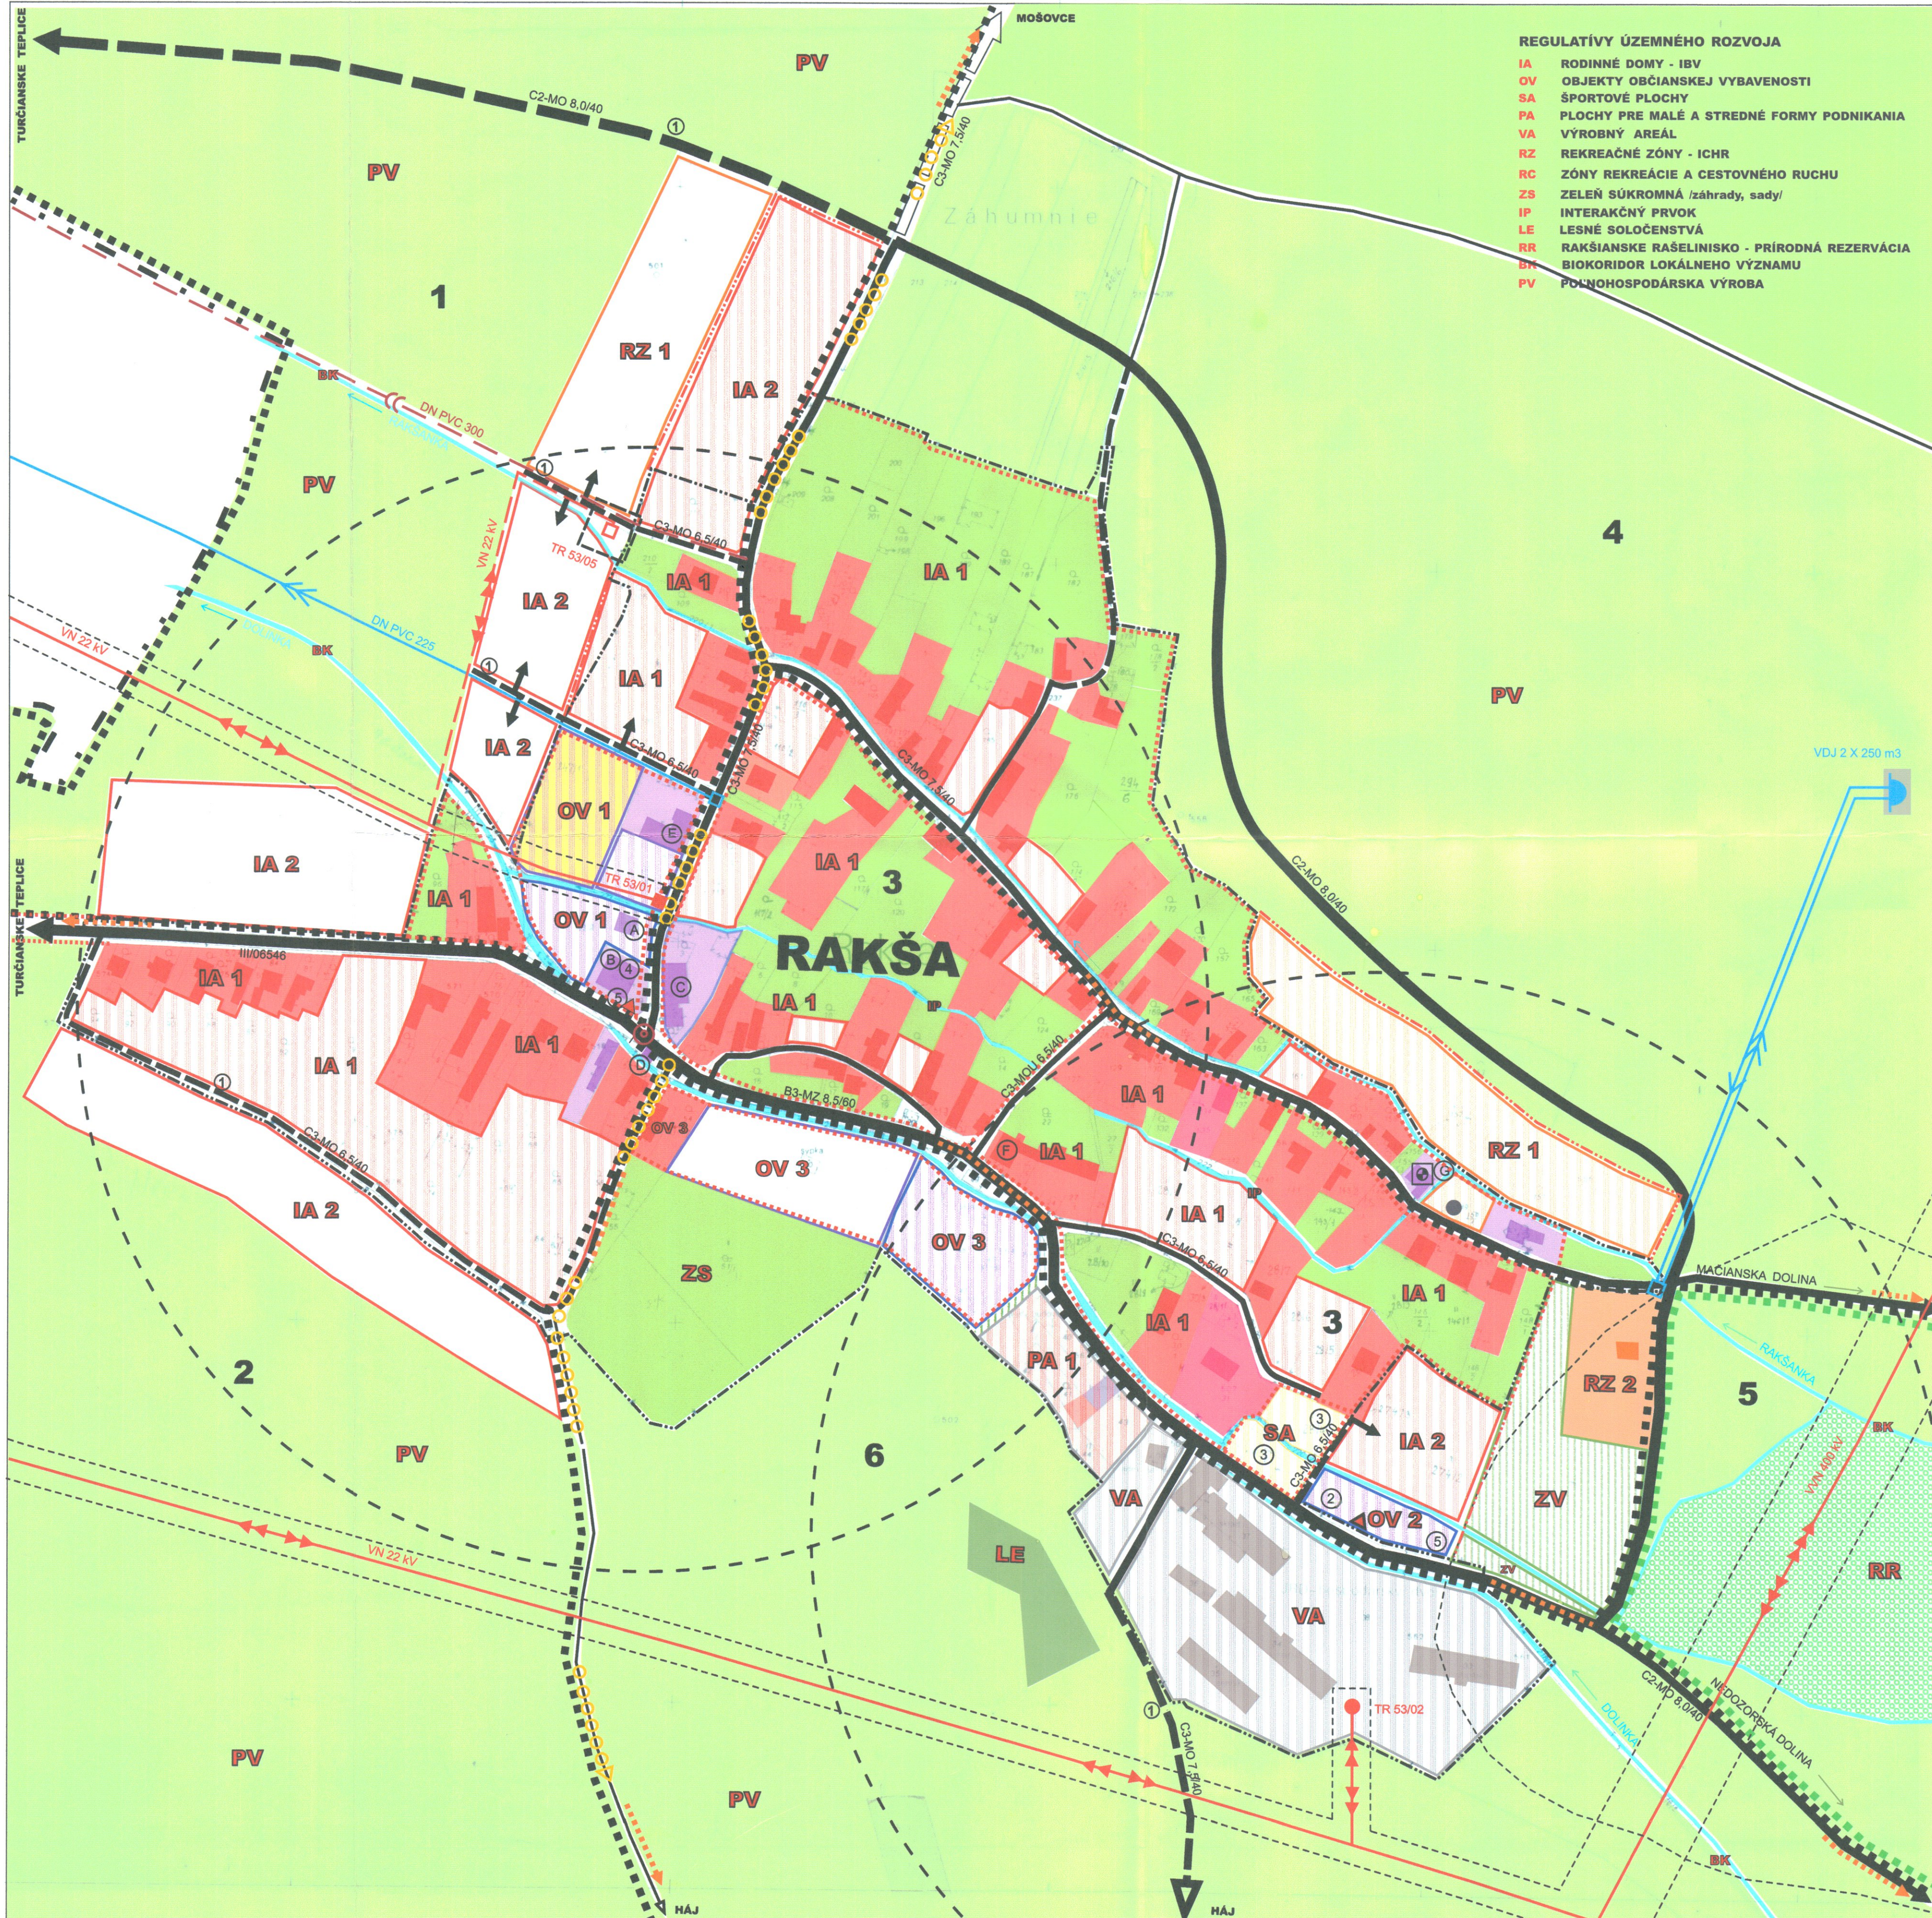

- REGULATÍVY ÚZEMNÉHO ROZVOJA**
- IA RODINNÉ DOMY - IBV
 - OV OBJEKTY OBČIANSKEJ VYBAVENOSTI
 - SA ŠPORTOVÉ PLOCHY
 - PA PLOCHY PRE MALÉ A STREDNÉ FORMY PODNIKANIA
 - VA VÝROBNÝ AREÁL
 - RZ REKREAČNÉ ZÓNY - ICHR
 - RC ZÓNY REKREAČIE A CESTOVNÉHO RUCHU
 - ZS ZELEŇ SÚKROMNÁ /záhrady, sady/
 - IP INTERAKČNÝ PRVOK
 - LE LESNÉ SOLOČENSTVÁ
 - RR RAKŠIANSKE RAŠELINISKO - PRÍRODNÁ REZERVÁCIA BIODIVERZITY LOKÁLNEHO VÝZNAMU
 - BV BIOPRODUKČNÁ VÝROBA
 - PV POĽNOHOSPODÁRSKA VÝROBA

LEGENDA

STAV	NÁVRH	VÝHLAD	OPIS
---	---	---	HRANICA KATASTRA
---	---	---	HRANICA ZASTAVANÉHO ÚZEMIA OBCE K 1.1.1990
8	8	8	HRANICE A ČÍSLA URBANISTICKÝCH OKRSKOV
[Red]	[Red]	[Red]	PLOCHY BÝVANIA V RODINNÝCH DOMOCH
[Pink]	[Pink]	[Pink]	PLOCHY BÝVANIA V BYTOVÝCH DOMOCH
[Purple]	[Purple]	[Purple]	PLOCHY OBČIANSKEJ VYBAVENOSTI A SLUŽIEB
[Orange]	[Orange]	[Orange]	PLOCHY REKREAČIE A CR
[Yellow]	[Yellow]	[Yellow]	PLOCHY ŠPORTU
[Light Green]	[Light Green]	[Light Green]	PLOCHY OBČIANSKEJ VYBAVENOSTI A ŠPORTU
[Grey]	[Grey]	[Grey]	PLOCHY VÝROBY, SKLADOVÉHO HOSPODÁRSTVA, ZARIADENÍ TECHNICKEJ VYBAVENOSTI, SKLADOK
[Light Blue]	[Light Blue]	[Light Blue]	PLOCHY PRE MALÉ FORMY ODNIKANIA /bývanie + výroba + obchod/
[Light Green]	[Light Green]	[Light Green]	PLOCHY POĽNOHOSPODÁRSKEJ PODY
[Green]	[Green]	[Green]	ZÁHRADY / SÚKROMNÁ ZELEŇ
[Light Green]	[Light Green]	[Light Green]	TRVALÉ TRÁVNATÉ PORASTY
[Green]	[Green]	[Green]	RAKŠIANSKE RAŠELINISKO
[Green]	[Green]	[Green]	PLOCHY ZELENÉ VŠETKÉHO DRUHU - VEREJNÁ ZELEŇ, IZOLAČNÁ ZELEŇ
[Green]	[Green]	[Green]	HRANICA NÁRODNÉHO PARKU VEĽKÁ FATRA
[Blue]	[Blue]	[Blue]	VODNÉ TOKY A PLOCHY + SPRIEVODNÁ ZELEŇ TOKOV
[Circle]	[Circle]	[Circle]	OBJEKTY ZAPÍSANÉ V ZOZNAMĚ PAMIAŤOK
[Circle]	[Circle]	[Circle]	PRIESTOROVÁ DOMINANTA
[Circle]	[Circle]	[Circle]	ZBERNÉ A OBSLUŽNÉ KOMUNIKÁCIE
[Circle]	[Circle]	[Circle]	POLNÉ CESTY
[Circle]	[Circle]	[Circle]	OZNAČENIE FUNKCIE A KATEGÓRIE KOMUNIKÁCIE
[Circle]	[Circle]	[Circle]	IZOCHRÓMY ČASOVEJ DOSTUPNOSTI
[Triangle]	[Triangle]	[Triangle]	ZASTÁVKA SAD
[Circle]	[Circle]	[Circle]	KRÁĽOVSKÁ CESTA - NAUČNÝ CHODNÍK
[Circle]	[Circle]	[Circle]	CYKLOTRASY
[Circle]	[Circle]	[Circle]	VVN 400 kV VZDUŠNÉ VEDENIE
[Circle]	[Circle]	[Circle]	VN 22 kV VZDUŠNÉ VEDENIE
[Circle]	[Circle]	[Circle]	DISTRIBUČNÁ TRAFOSTANICA 22/0,4 kV
[Circle]	[Circle]	[Circle]	VODOJEM
[Circle]	[Circle]	[Circle]	PRIVÁDZACIE VODOVODNÉ POTRUBIE
[Circle]	[Circle]	[Circle]	ROZVÁDZACIE VODOVODNÉ POTRUBIE
[Circle]	[Circle]	[Circle]	MANIPULAČNÁ ŠACHTA
[Circle]	[Circle]	[Circle]	KANALIZAČNÝ PRIVÁDZAC
[Circle]	[Circle]	[Circle]	ZVÝŠOVACIA ČERPACIA STANICA
[Circle]	[Circle]	[Circle]	OCHRANNÉ PÁSMA VŠETKÝCH DRUHOV VVN 400 kV vzduch-25m, VN 22 kV vzduch-10m Trafostanica - 10m, RR - 100m
[Circle]	[Circle]	[Circle]	REGULATÍVY ÚZEMNÉHO ROZVOJA
[Circle]	[Circle]	[Circle]	INDEX FUNKČNEJ ŠPECIFIKÁCIE

- LEGENDA - OBJEKTY**
- A POŽIARNA ZBRONICA A OBECNÝ ÚRAD
 - B OBCHOD, POHOSTINSTVO
 - C KULTÚRNY DOM
 - D ZVONICA
 - E POĽOVNÍCKY DOM
 - F RODNÝ DOM URSINÝHO
 - G MÚZEUM M. M. HOĐU
- VEREJNOPROSPEŠNÉ STAVBY GRAFICKY VYJADRITELNÉ**
- 1 NOVONAVRHOVANÉ KOMUNIKÁCIE
 - 2 DOM SMŤUKŤ
 - 3 NAVRHOVANÉ ŠPORTOVÉ PLOCHY
 - 4 POLYFUNKČNÝ OBJEKT S INTEGROVANÝM DOMOM SOCIÁLNYCH SLUŽIEB
 - 5 OBJEKTY STATICKEJ DOPRAVY

OSTATNÉ VEREJNOPROSPEŠNÉ STAVBY
 STAVBY PRE VEREJNÉ ZÁSOBOVANIE ELEKTRIKOU ENERGIU, PITNOU VODOU, STAVBY PRE ODVÁDZANIE SPLAŠKOVÝCH VOD, STAVBY PRE TELEKOMUNIKAČNÉ SLUŽBY

Obec RAKŠA schvaľuje tento dokument
 uznesením Obecného zastupiteľstva v Rakši
 č.: 01/2007 zo dňa 14.6.2007
 Marta Kráľová starostka obce

SPRACOVATEĽ:	Akad.arch. Milan Jesenský, Ing.arch. Nora Hejzlarová		Číslo výkresu
OBSTARÁVATEĽ:	Obec Rakša		3
KOMPLEXNÝ VÝKRES PRIESTOROVÉHO USPORIADANIA A FUNKČNEHO VYUŽITIA ÚZEMIA		Dátum: 06/2007	Mierka: 1 : 2 000
HL.RIEŠITEĽ:	Ing.arch. Nora Hejzlarová		