


ÚZEMNÝ PLÁN OBCE

RAKŠA

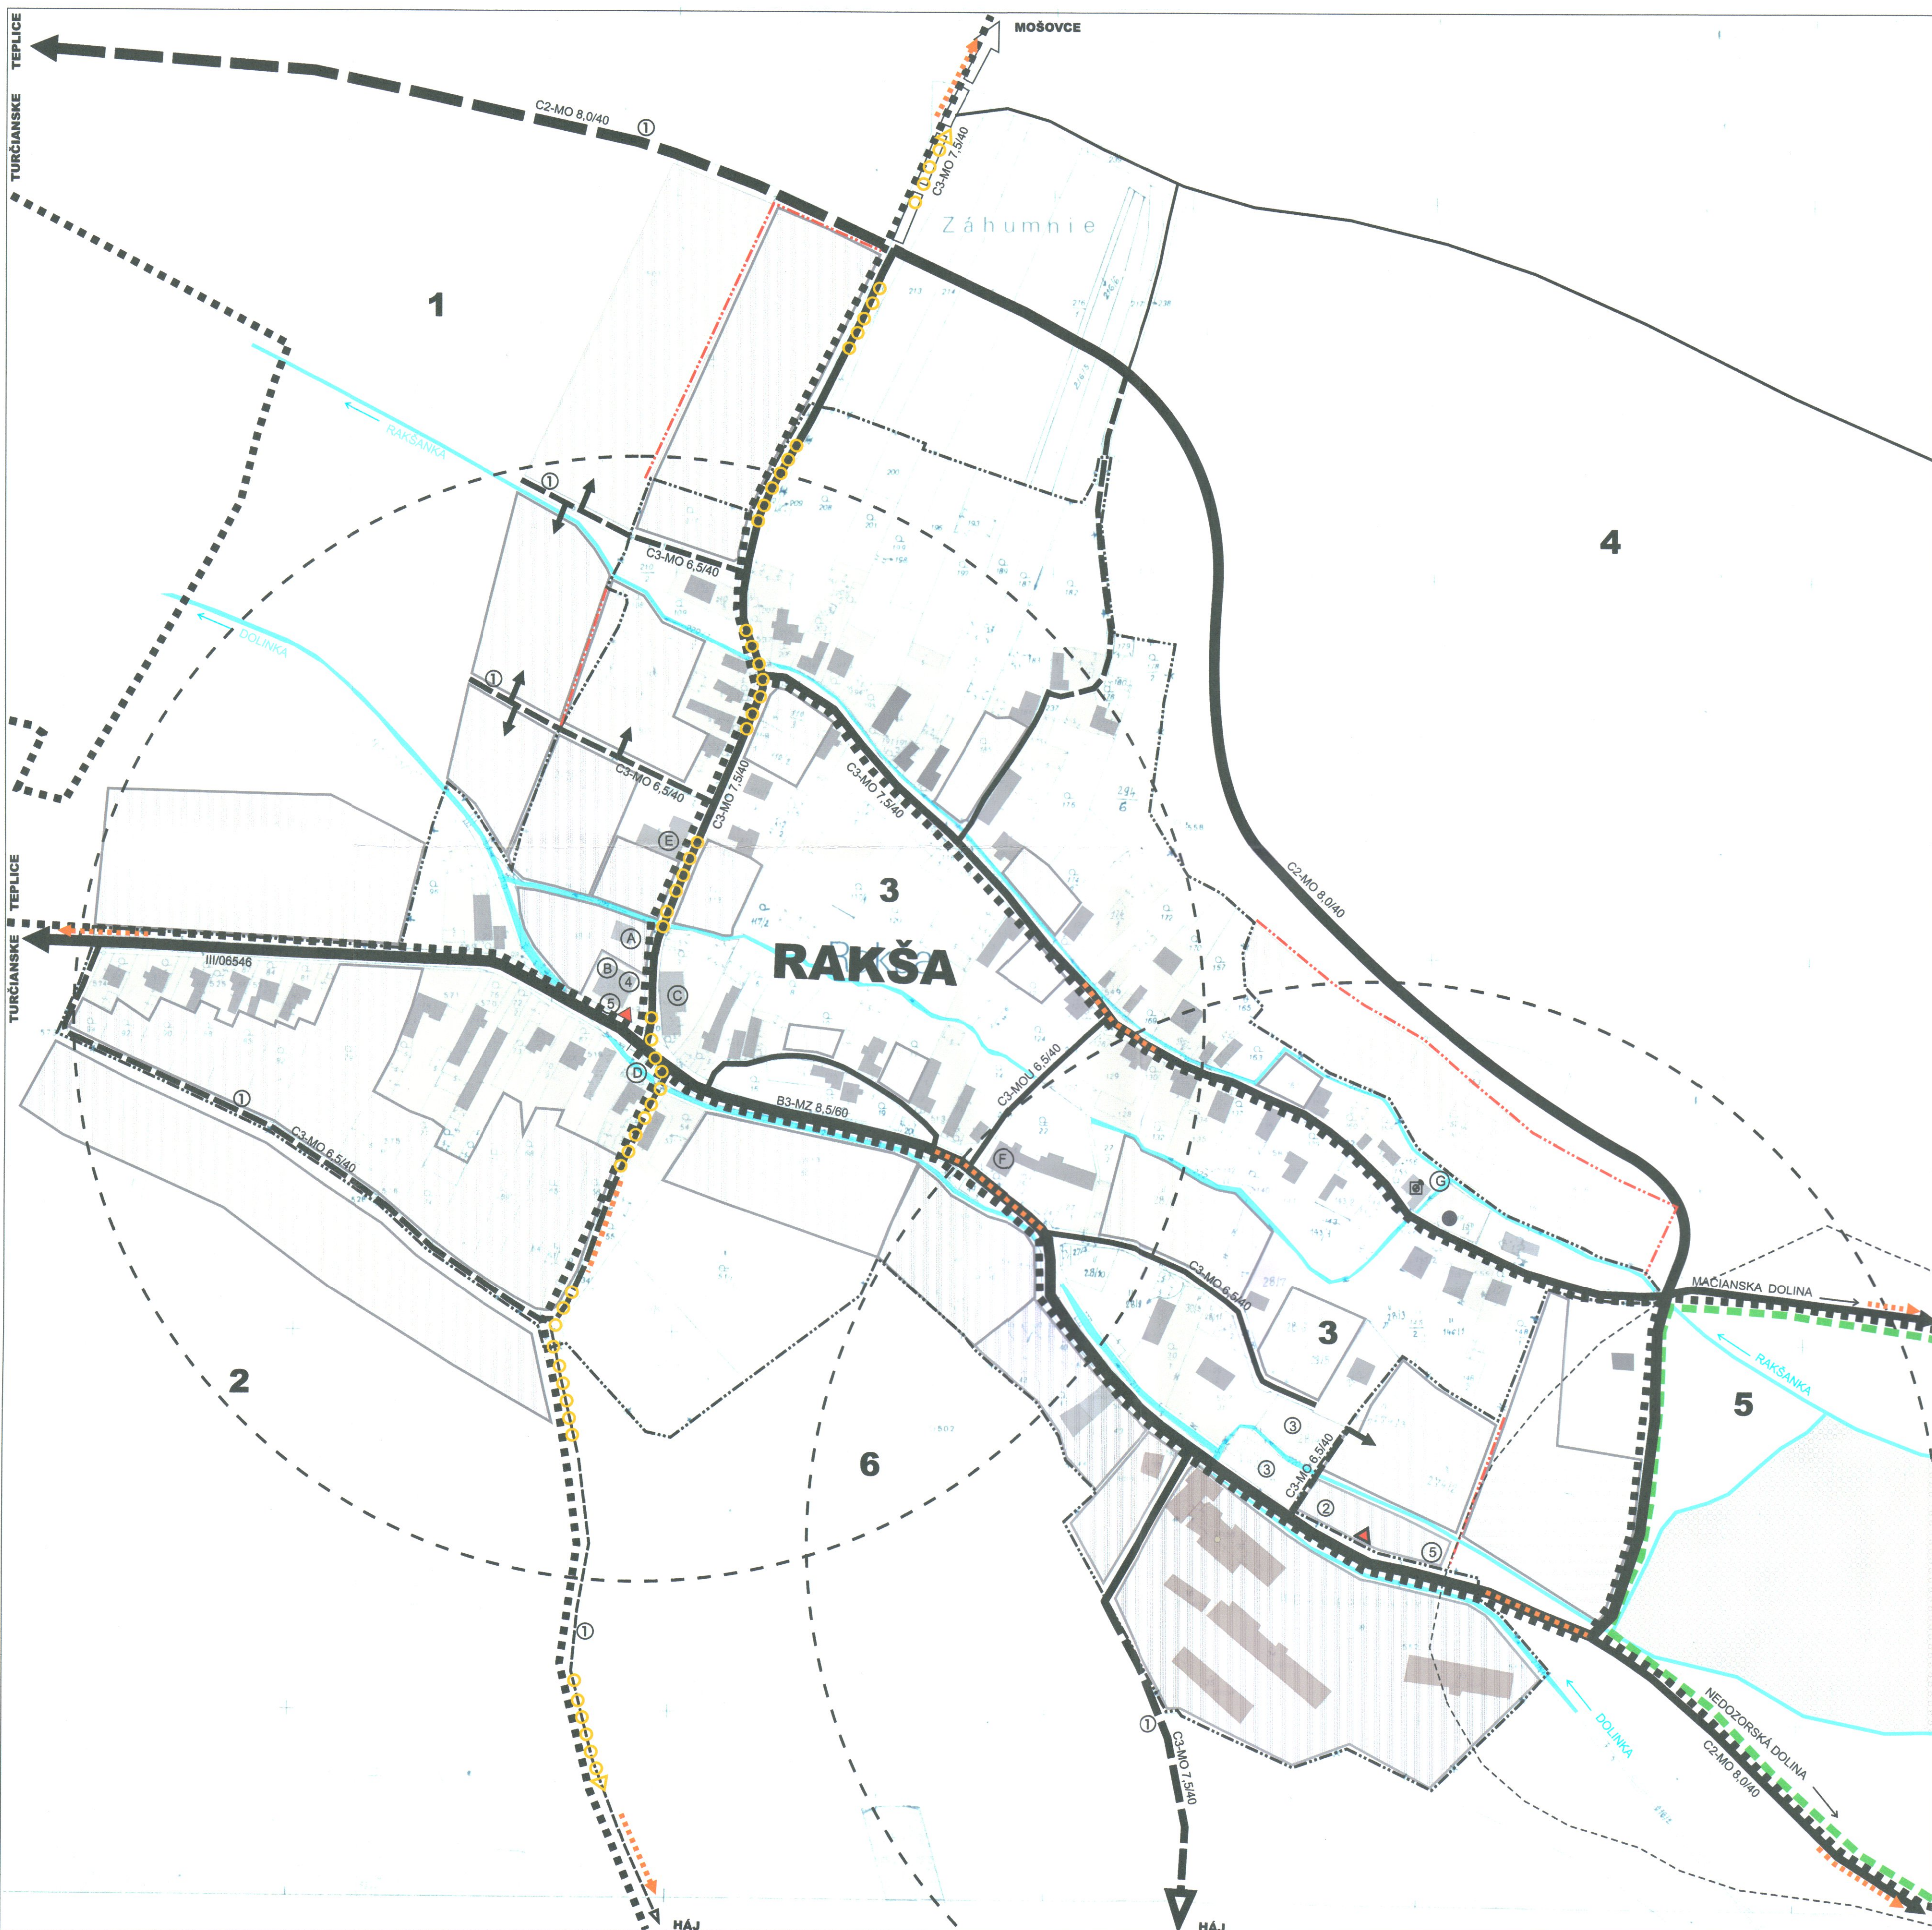

LEGENDA

STAV	NÁVRH	VÝHLAD	
---	---	---	HRANICA KATASTRA
---	---	---	HRANICA INTRAVILÁNU
---	---	---	HRANICA ZASTAVANÉHO ÚZEMIA OBCE K 1.1.1990
2	---	---	HRANICE A ČÍSLA URBANISTICKÝCH OKRSKOV
---	---	---	ZASTAVANÉ ÚZEMIE
---	---	---	ŠPORTOVÉ PLOCHY
---	---	---	PLOCHY REKREÁCIE A CR /ICHR/
---	---	---	VEREJNÁ ZELEŇ
---	---	---	ZBERNÉ KOMUNIKÁCIE FUNKČNEJ TRIEDY B1,B2
B1-MZ 8,0/60	B1-MZ 8,0/60	B1-MZ 8,0/60	OZNAČENIE FUNKCIE A KATEGÓRIE KOMUNIKÁCIE
---	---	---	OBSLUŽNÉ KOMUNIKÁCIE FUNKČNEJ TRIEDY C2,C3
▲	▲	---	ZASTÁVKA SAD
○	○	---	IZOCHRÓMY ČASOVEJ DOSTUPNOSTI
---	---	---	CYKLISTICKÉ KOMUNIKÁCIE / CYKLOTRASY
---	---	---	VODNÉ TOKY A PLOCHY + SPRIEVODNÁ ZELEŇ TOKOV
---	---	---	ZÁHRADY / SÚKROMNÁ ZELEŇ
---	---	---	POLNÉ CESTY
---	→	---	VSTUPY DO OBYTNÉHO ÚZEMIA
---	---	---	HRANICA NÁRODNÉHO PARKU VEĽKÁ FATRA
---	○	---	KRÁĽOVSKÁ CESTA - NÁUČNÝ CHODNÍK
⊗	---	---	OBJEKTY ZAPÍSANÉ V ZOZNAME PAMIAŤOK
●	---	---	PRIESTOROVÁ DOMINANTA
---	---	---	PRIRODNÁ REZERVÁCIA RAKŠIANSKE RAŠELINISKO

LEGENDA - OBJEKTY
 A POŽIARNA ZBRONICA A OBECNÝ ÚRAD B OBCHOD, POHOŠTINSTVO C KULTÚRNY DOM
 D ZVONICA E POĽOVNÍCKY DOM F RODNÝ DOM URSINÝHO G MÚZEUM M. M. HODŽU

VEREJNOPROSPEŠNÉ STAVBY GRAFICKY VYJADRITEĽNÉ
 1 NOVONAVRHOVANÉ KOMUNIKÁCIE 2 DOM SMŮTKU 3 NAVRHOVANÉ ŠPORTOVÉ PLOCHY
 4 POLYFUNKČNÝ OBJEKT S INTEGROVANÝM DOMOM SOCIÁLNYCH SLUŽIEB
 5 OBJEKTY STATICKEJ DOPRAVY

OSTATNÉ VEREJNOPROSPEŠNÉ STAVBY
 STAVBY PRE VEREJNÉ ZÁSODOVANIE ELEKTRICKOU ENERGIU, PITNOU VODOU, STAVBY PRE ODVÁDZANIE SPLAŠKOVÝCH VOD, STAVBY PRE TELEKOMUNIKAČNÉ SLUŽBY

Obec RAKŠA schvaľuje tento dokument
Územný plán
 uznesením Obecného zastupiteľstva v Rakši
 č. 2/2007 zo dňa 24.6.2007
 Mária Kráľová
 starostka obce



SPRACOVATEĽ	Akad.arch. Milan Jesenský, Ing.arch. Nora Hejzlarová
OBSTARÁVATEĽ	Obec Rakša
RIEŠENIE VEREJNÉHO DOPRAVNÉHO VYBAVENIA	
HL. RIEŠITEĽ	Ing.arch. Nora Hejzlarová, Ing. Ivan Klein
Dátum	06/2007
Číslo výkresu	4
Mierka	1 : 2 000