


ÚZEMNÝ PLÁN OBCE

RAKŠA

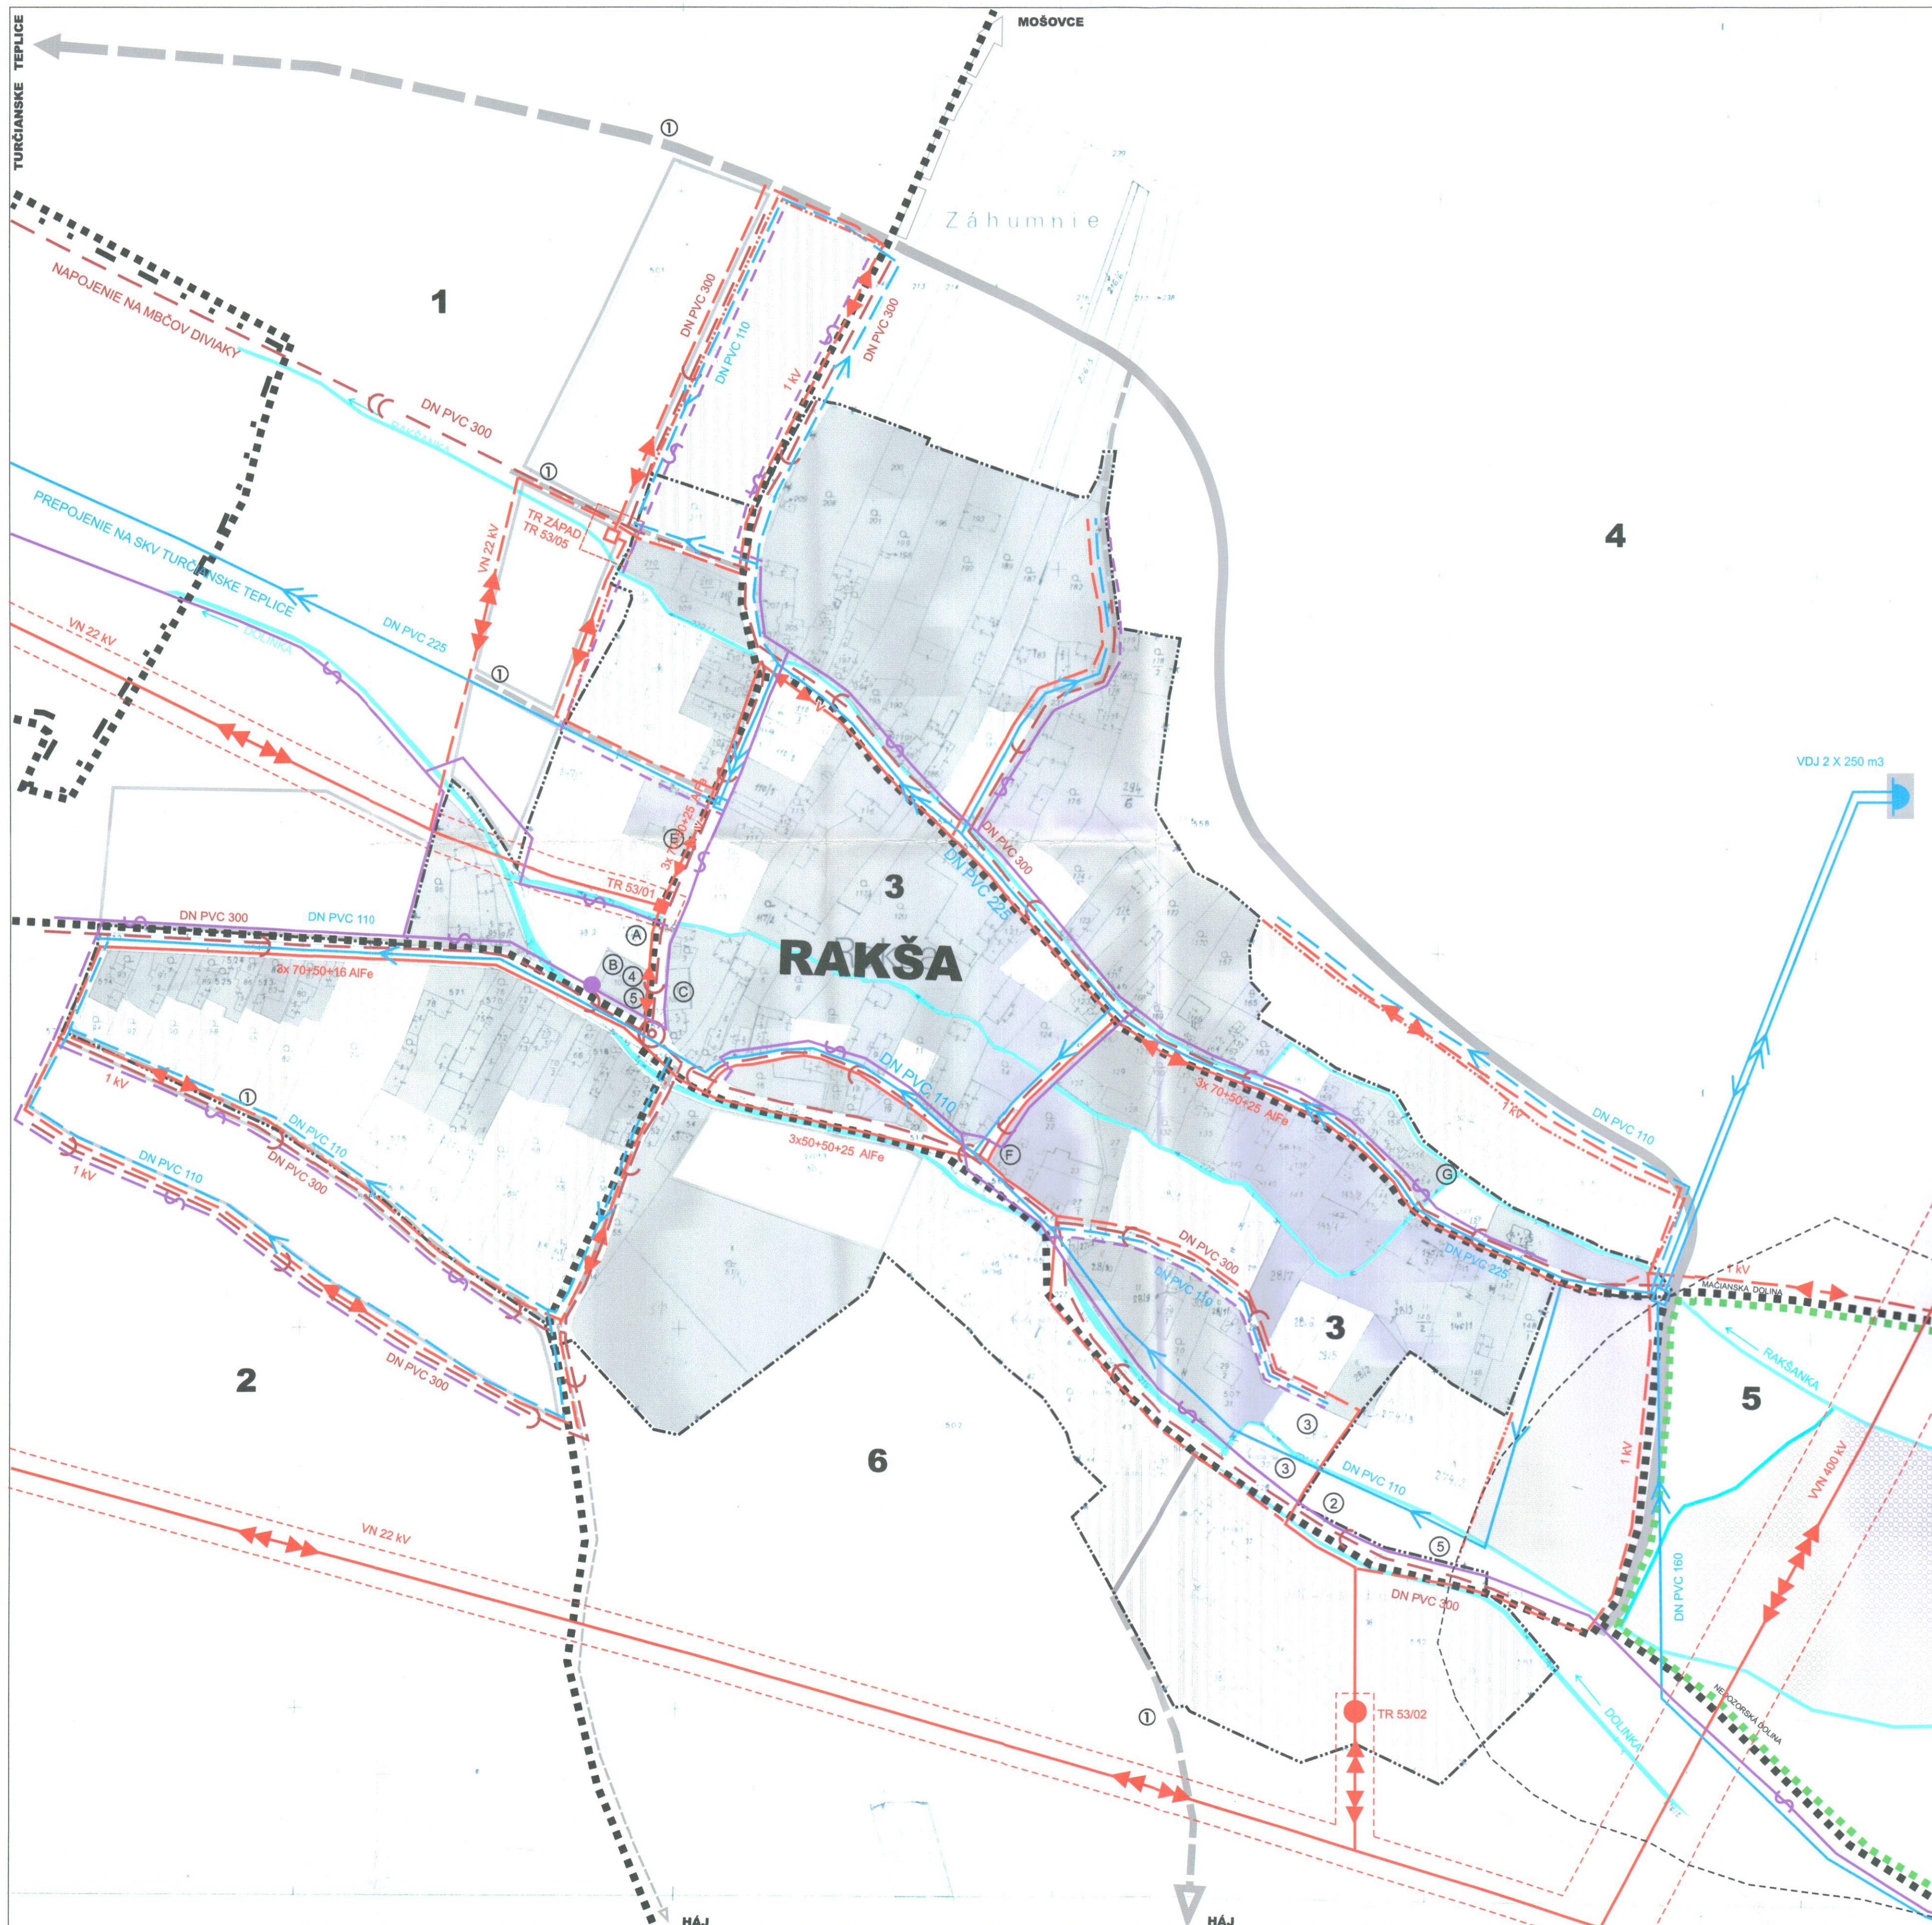

LEGENDA

STAV	NÁVRH	VÝHLÁD	
			HRANICA KATASTRA
			HRANICA ZASTAVANÉHO ÚZEMIA OBCE K 1.1.1990
			HRANICE A ČÍSLA URBANISTICKÝCH OKRSKOV
			ZASTAVANÉ ÚZEMIE
			ZBERNÉ A OBSLUŽNÉ KOMUNIKÁCIE
			POLNÉ CESTY
			KRÁLOVSKÁ CESTA - NÁUČNÝ CHODNÍK
			HRANICA NÁRODNÉHO PARKU VEĽKÁ FATRA
			VODNÉ TOKY A PLOCHY + SPRIEVODNÁ ZELEN TOKOV
			VODOJEM
			PRIVÁDZACIE VODOVODNÉ POTRUBIE
			ROZVÁDZACIE VODOVODNÉ POTRUBIE
			MANIPULAČNÁ ŠACHTA
			KANALIZAČNÝ PRIVÁDZAČ
			DELENÁ SPLAŠKOVÁ KANALIZÁCIA
			ZVÝŠOVACIA ČERPACIA STANICA
			VVN 400 kV VZDUŠNÉ VEDENIE
			VN 22 kV VZDUŠNÉ VEDENIE
			VN 22 kV ZEMNÝ KÁBEL
			DISTRIBUČNÁ TRAFOSTANICA 22/0,4 kV
			NN ROZVOD - VZDUŠNÝ
			NN ROZVOD - KÁBELOVÝ
			NN ROZVOD - ZÁVESNÝ KÁBEL
			TELEFÓNNY KÁBELOVÝ ROZVOD
			VEREJNÁ TELEFÓNNA STANICA
			OCHRANNÉ PÁSMA VŠETKÝCH DRUHOV VVN 400 kV vzduch-25m, VN 22 kV vzduch-10m trafostanica - 10m, RR - 100m
			PRÍRODNÁ REZERVÁCIA RAKŠIANSKE RAŠELINISKO

LEGENDA - OBJEKTY
 (A) POŽIARNA ZBRONICA A OBEČNÝ ÚRAD (B) OBCHOD, POHOSTINSTVO (C) KULTÚRNY DOM
 (D) ZVONICA (E) POLOVNÍCKY DOM (F) RODNÝ DOM URSINÝHO (M) MUZEUM M. M. HODŽU

VEREJNOPROSPEŠNÉ STAVBY GRAFICKY VYJADRITEĽNÉ
 ① NOVONÁVRHOVANÉ KOMUNIKÁCIE ② DOM SMŮTKU ③ NAVRHOVANÉ ŠPORTOVÉ PLOCHY
 ④ POLYFUNKČNÝ OBJEKT S INTEGROVANÝM DOMOM SOCIÁLNYCH SLUŽIEB
 ⑤ OBJEKTY STATICKEJ DOPRAVY

OSTATNÉ VEREJNOPROSPEŠNÉ STAVBY
 STAVBY PRE VEREJNÉ ZÁSOBOVANIE ELEKTRICKOU ENERGIOU, PITNOU VODOU, STAVBY PRE ODVÁDZANIE SPLAŠKOVÝCH VOD, STAVBY PRE TELEKOMUNIKAČNÉ SLUŽBY

Obec RAKŠA schvaľuje tento dokument
Územný plán
 uznesením Obecného zastupiteľstva v Rakši
 č.: 3/2004 zo dňa 14.6.2004
 Mária Krásová
 starostka obce




SPRACOVATEĽ:	Akad.arch. Milan Jesenský, Ing.arch. Nora Hejzarová
OBSTARÁVATEĽ:	Obec Rakša
VÝKRES RIEŠENIA VEREJNÉHO TECHNICKÉHO VYBAVENIA OBCE	
HL.RIEŠITEĽ:	Ing. Dimítar Barenský
Datum:	06/2007
Číslo výkresu:	5
Mierka:	1 : 2 000